do istniejącej sieci wodociągowej PVC ø110mm
zlokalizowanej w ul. Lawendowej, Kąty; gmina Góra Kalwaria
Rura PEHD ø40x3.7mm SDR11 PN12.5 L=3.00m pow. 3,00m^2

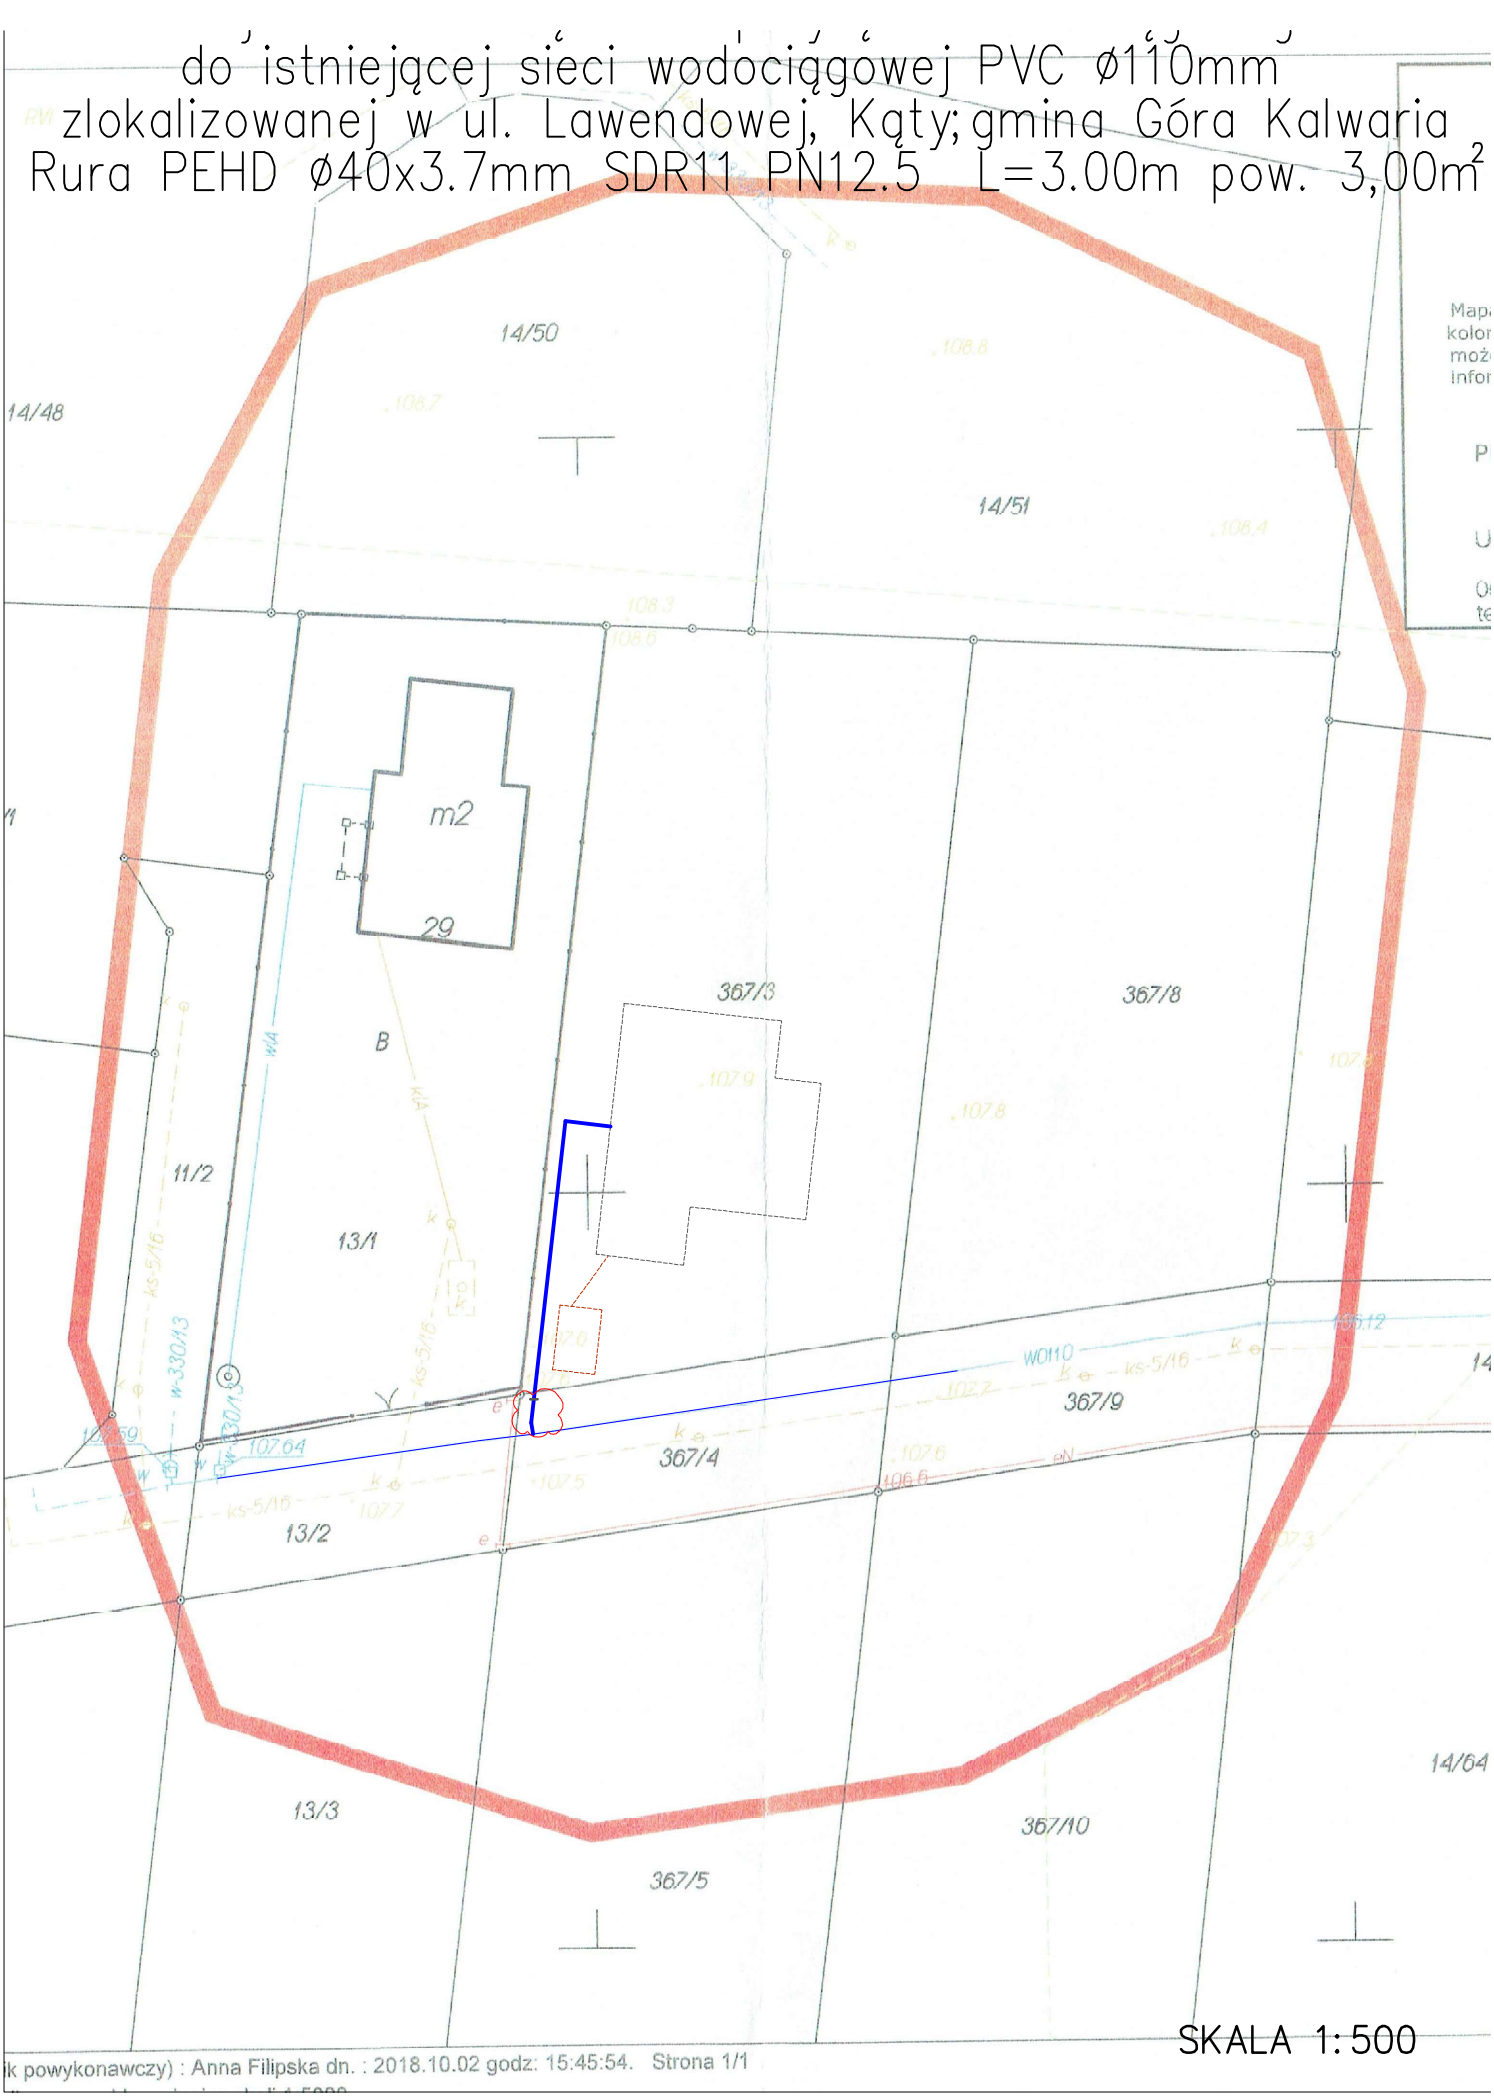

SKALA 1:500