


Z up. Starostwa Miasta Szymbarko
Elzbieta Stratińska
Inspektor Wodociągów i Kanalizacji

Projektowana sieć wodociągowa PEHD DN90mm wraz z wysięgami do działek Dz40mm
zlokalizowana przy ul. Wareckiej; gmina Góra Kalwaria
L=235,00m powierzchnia 235,00m²

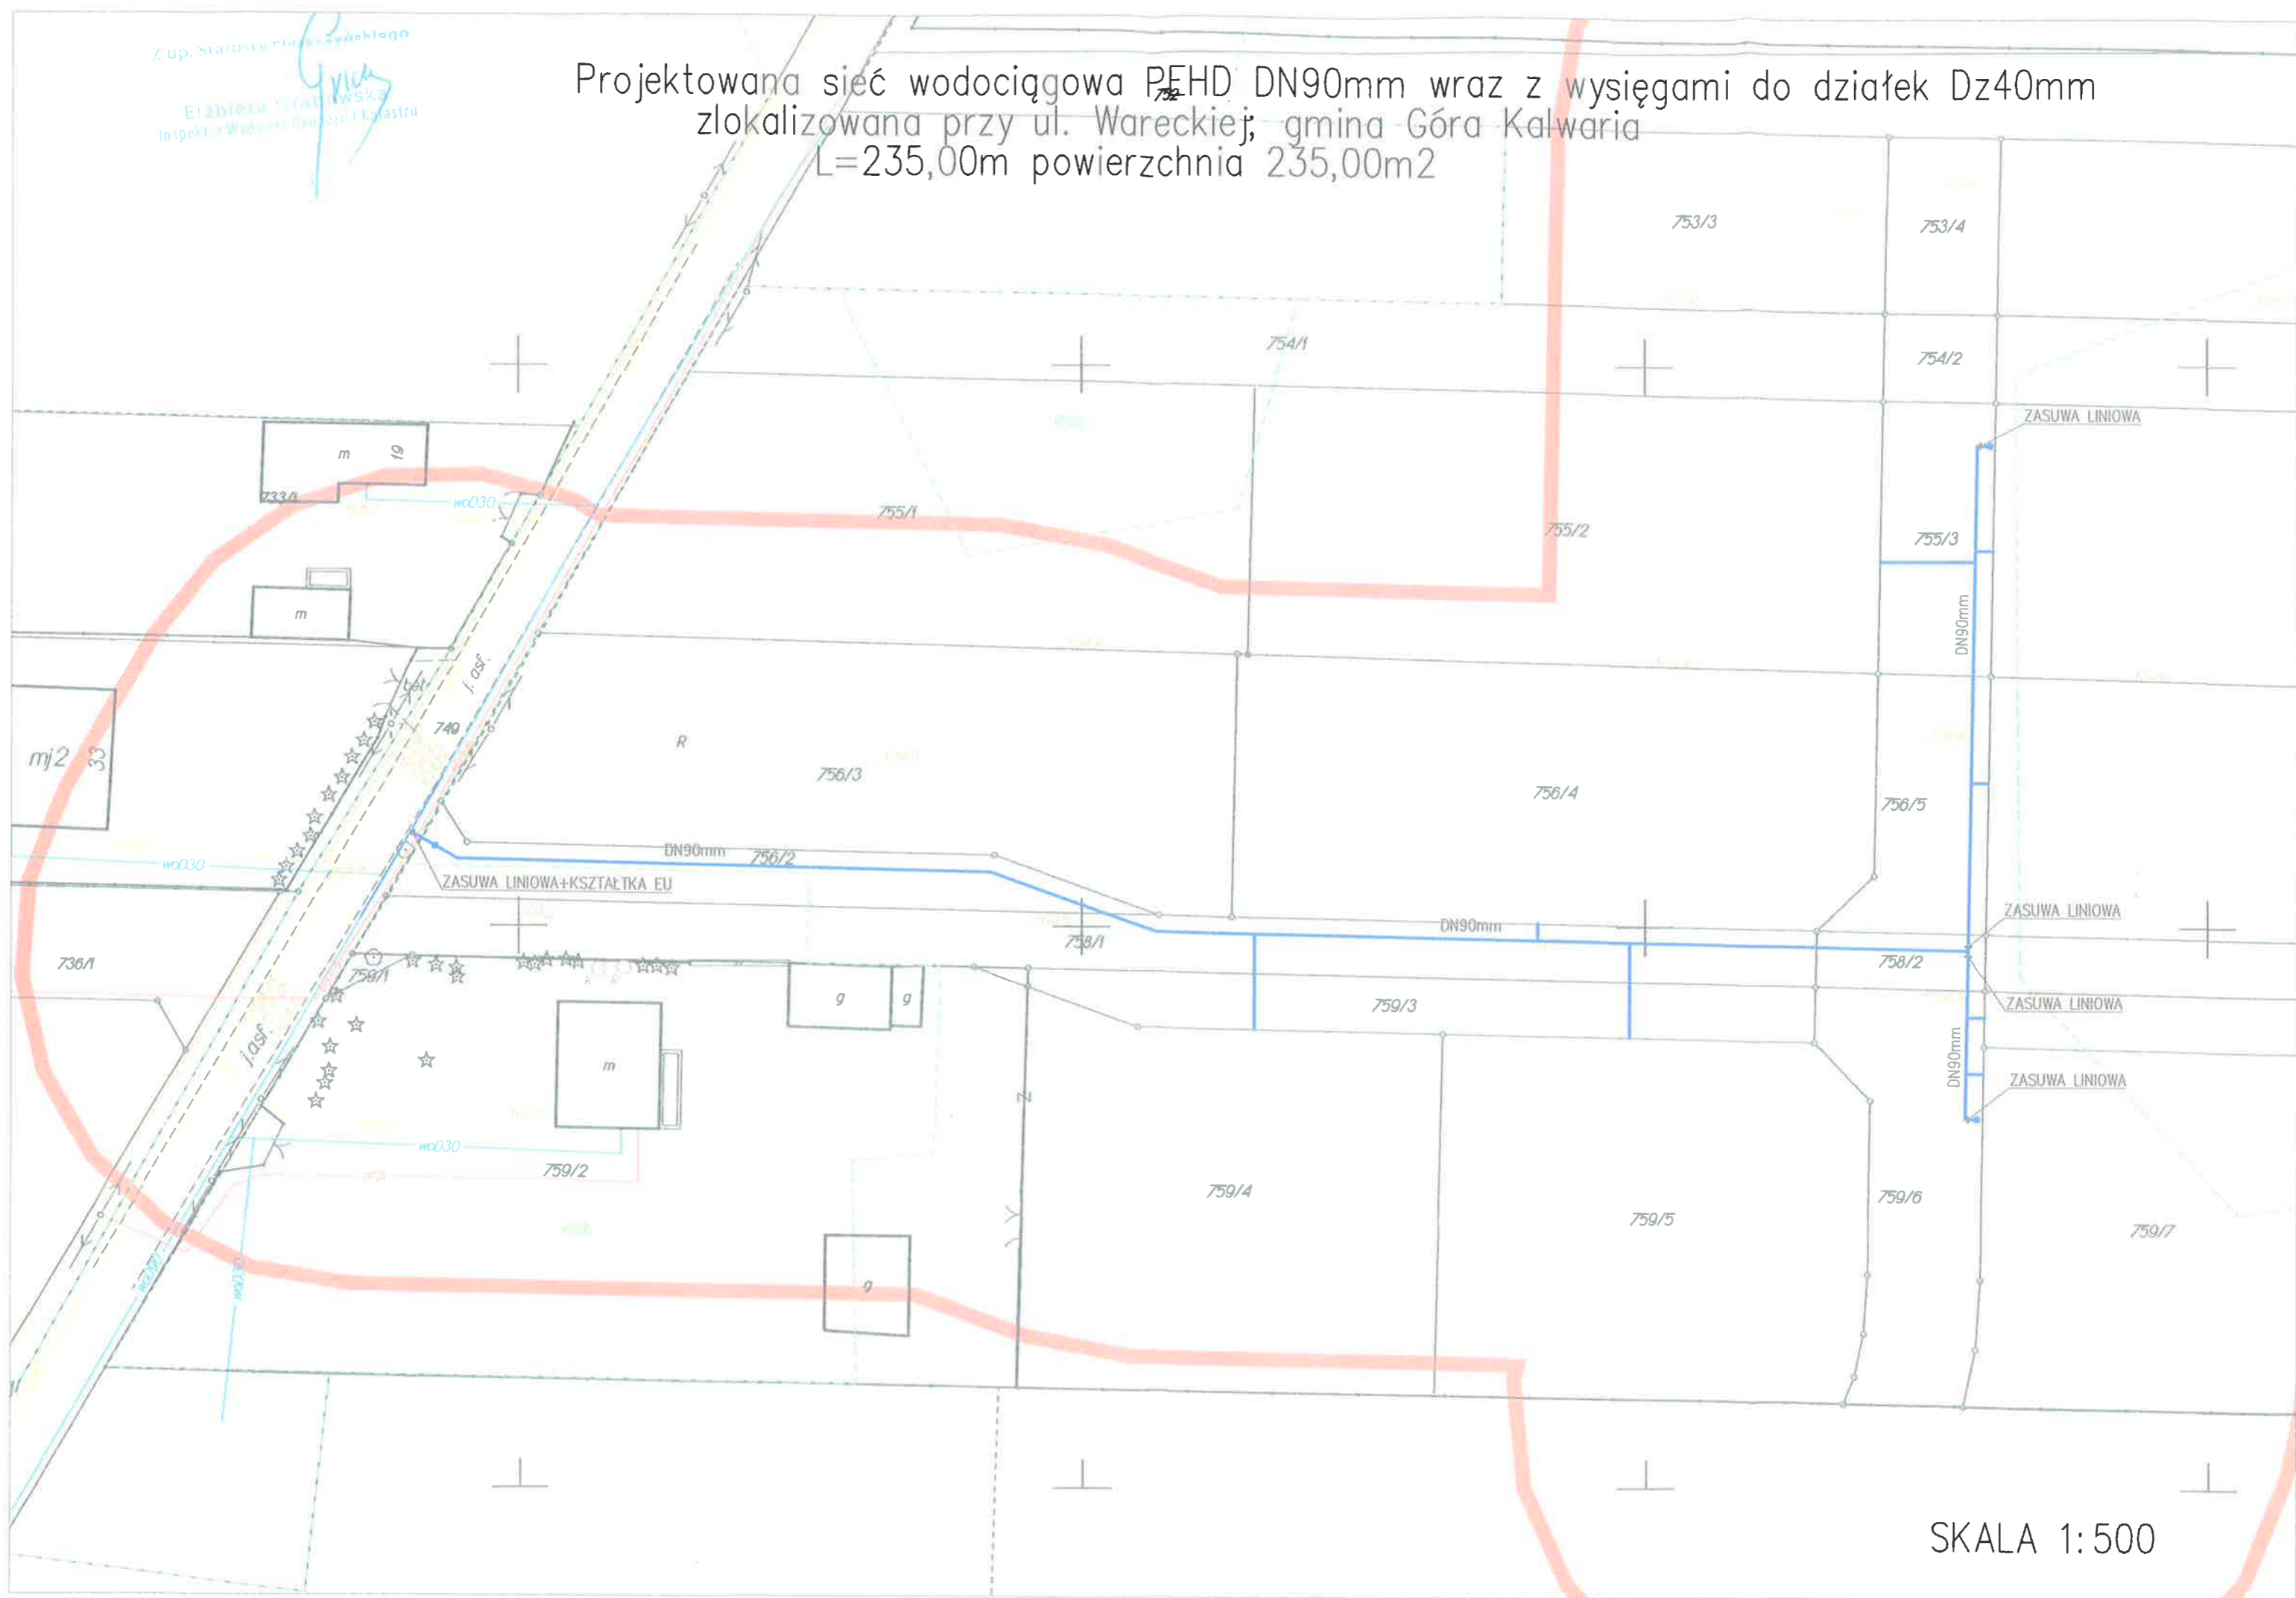

SKALA 1:500